PLAN A

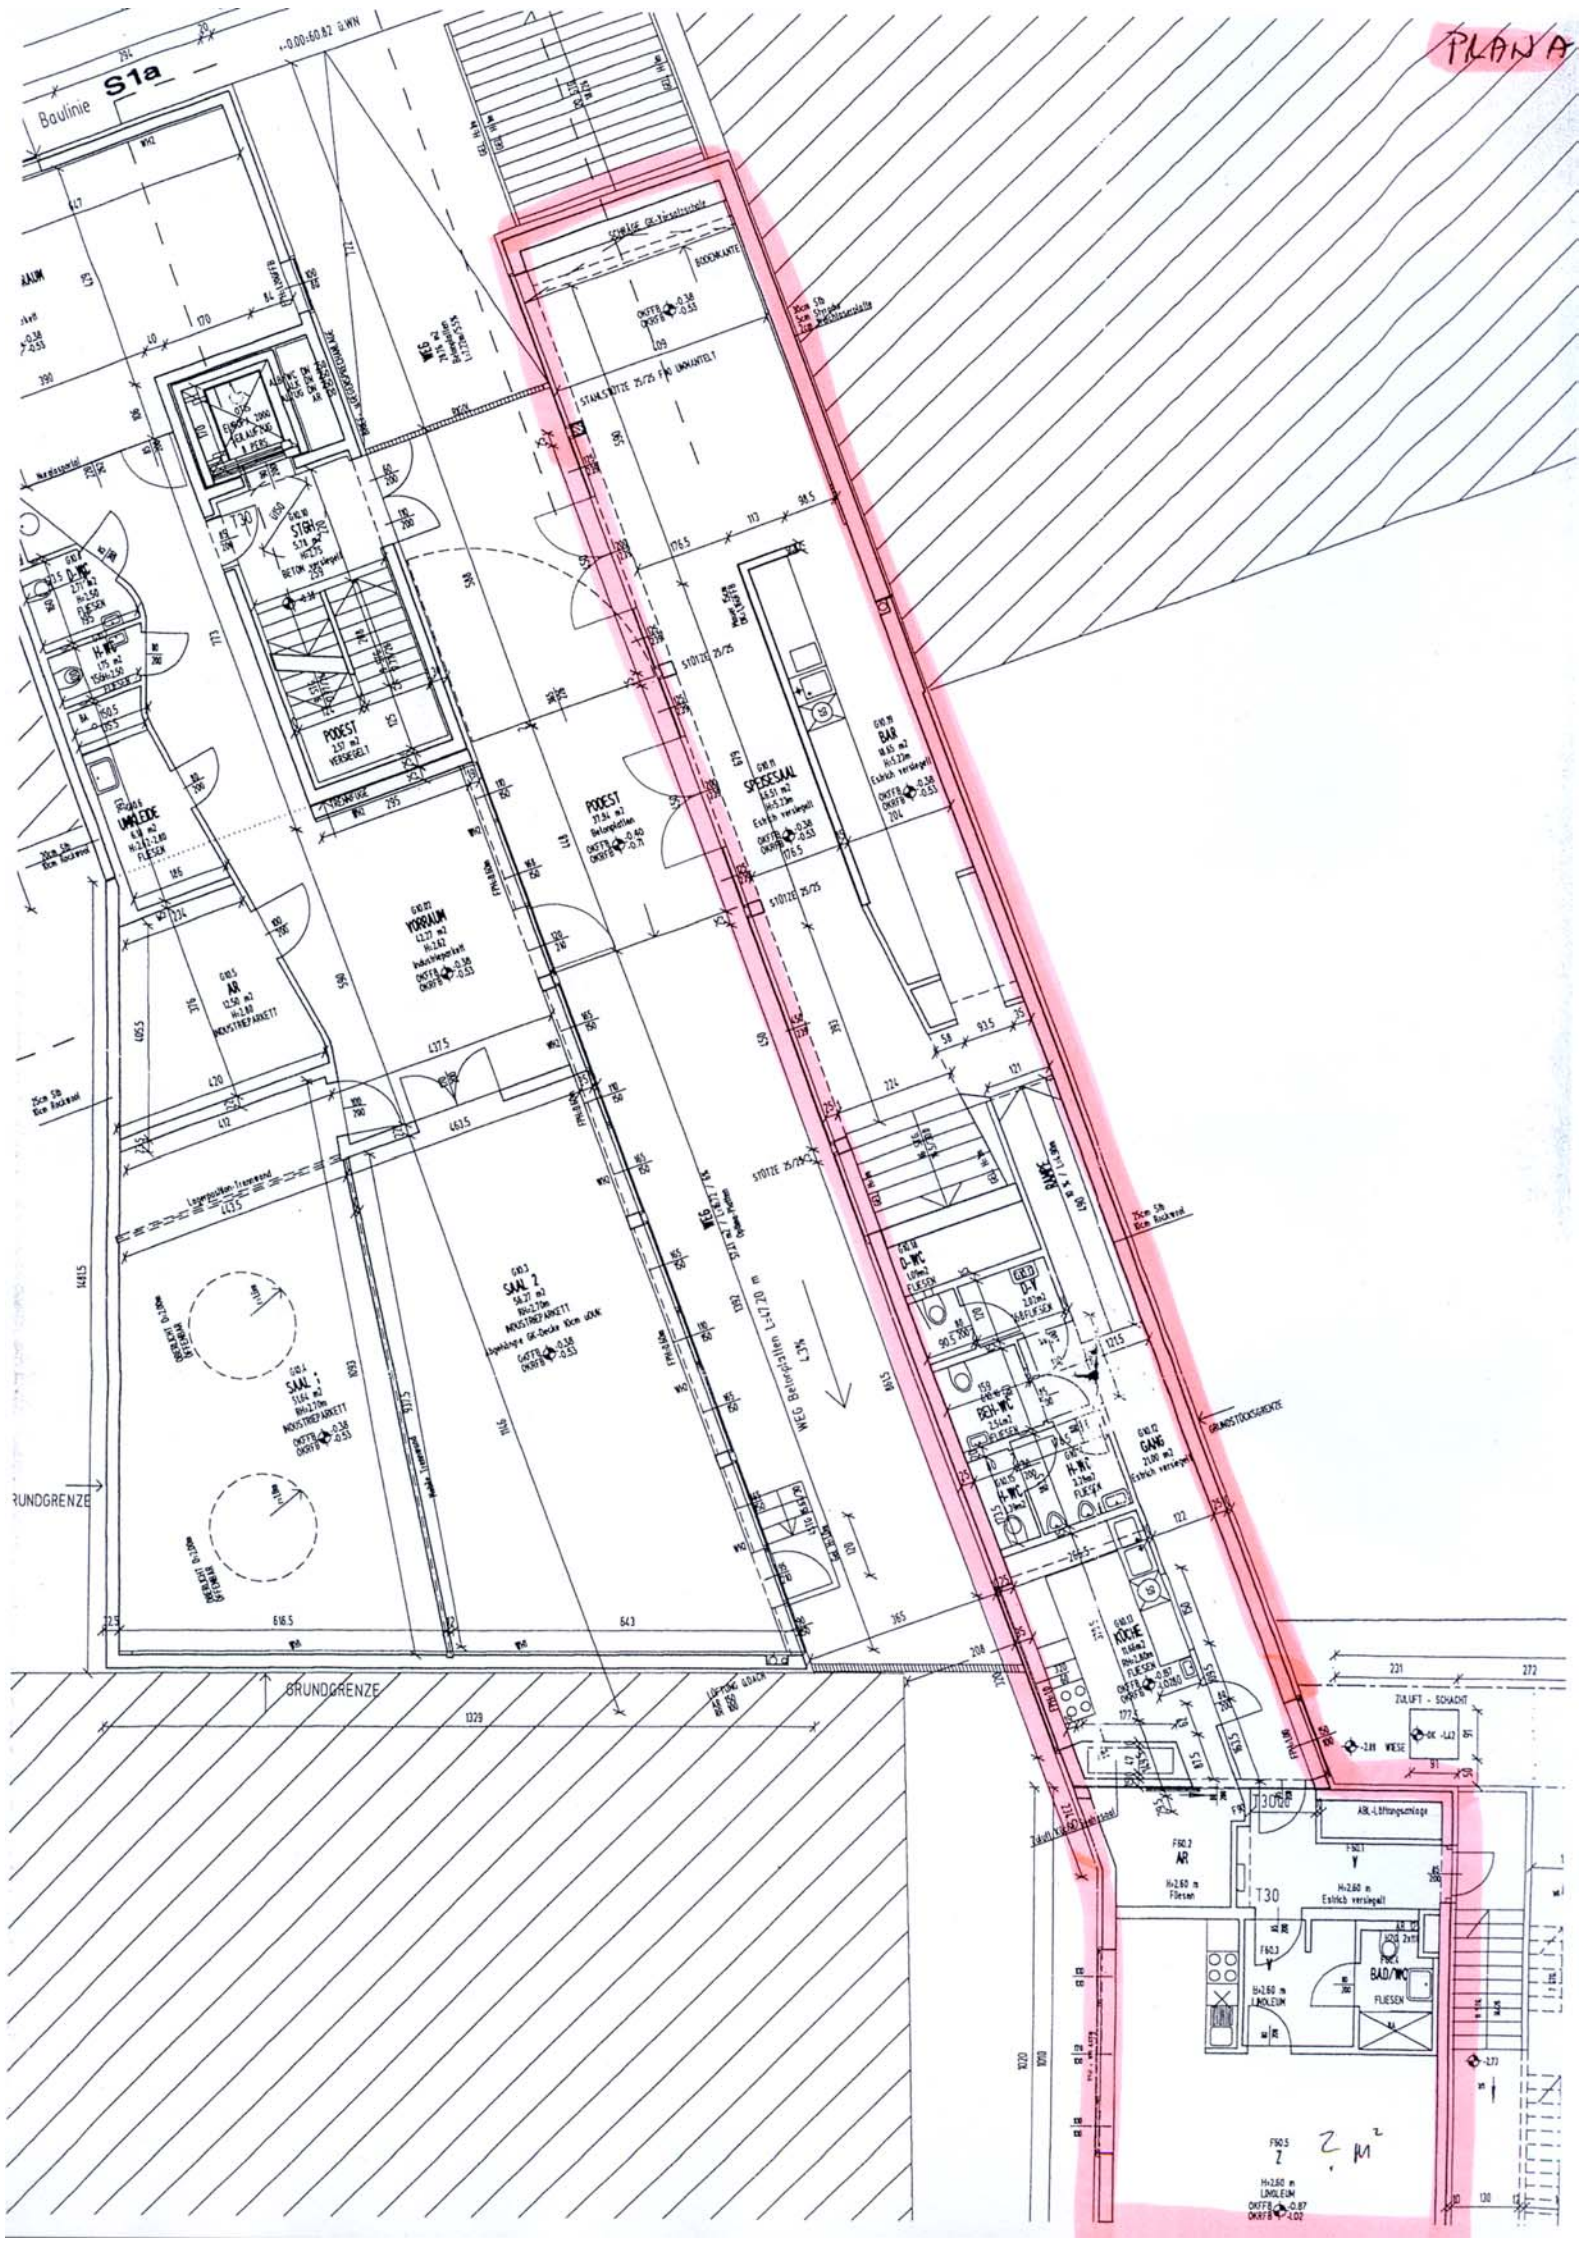
S1a
Baulinie
PODEST
SPEISESAAL
BAR
YORRAUM
UMKLEIDE
AR
SAL 2
SAL 1
D-WC
H-WC
GANG
KÜCHE
GRUNDGRENZE
ZULUFT - SCHACHT
BAD/WC
FLIESEN
T30
2 m²